



SCHNITT A-B.

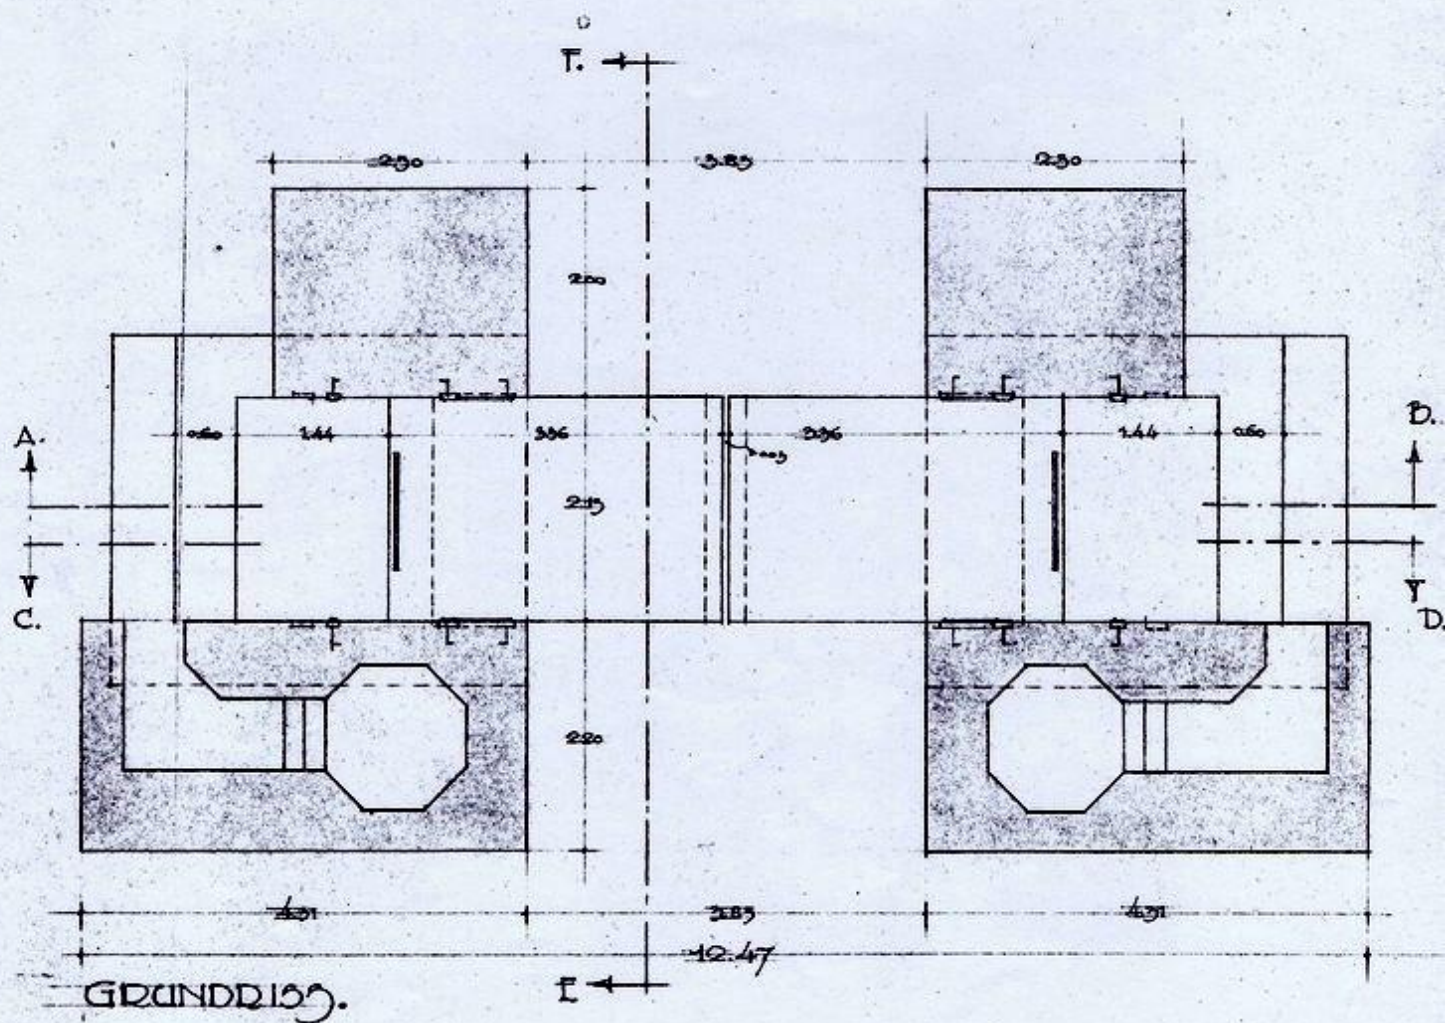


GRUNDRISS.

zandvoortsebunkerploeg

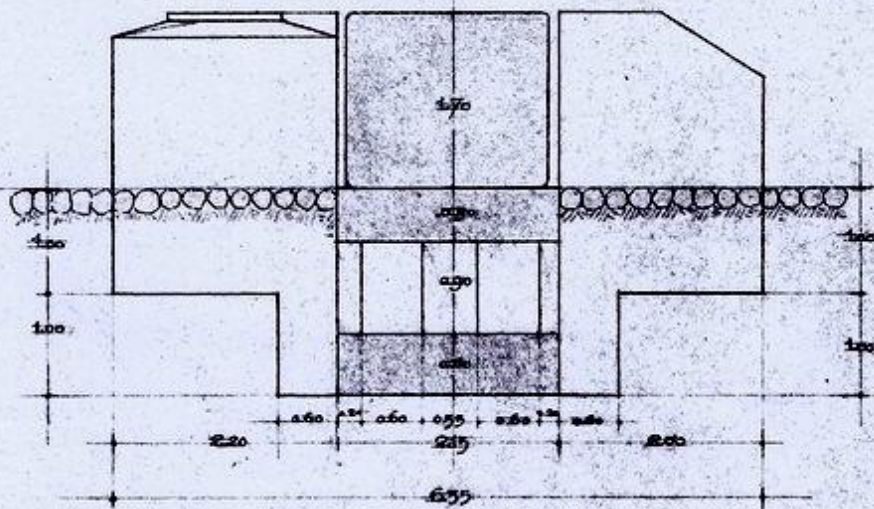

SCHNITT E-F.

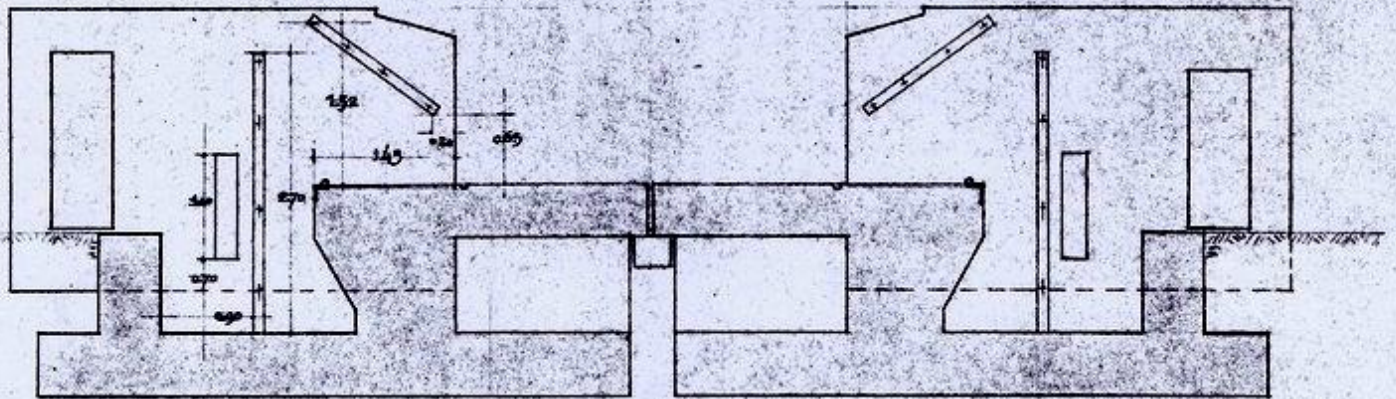

SCHNITT C-D.

H. KLASSEN
Aannemer
Nic. Beetslaan 10
HEEMSTEDE

H. Klassen

zandvoortsebunkerploeg

VERSTERKINGSPIONIERSTAD 15
AMSTERDAM.

H. KLASSEN

BOUWONDERNEMER
HEEMSTEDE.

SCHAAL 1:50.

WÄLZKÖRPER

OPERDE.

29-1-44

100
1190
117

Benodigde materialen voor stuk Walzkörpersperre.

60 ton cement
70 cbm zand
112 cbm Grind

225 m2 Betonhout dek 25 mm.
14 cbm Kantholz 6,5 x 16,5

8/2% 4/140 Balkenhout
3" x 4" 32/2,70 16/1.40

2600 ~~kg~~
230 ~~kg~~
400 ~~kg~~

Betonijzer
ton rondijzer Ø 12 mm.
ton rondijzer Ø 14 mm.
ton rondijzer Ø 18 mm.

1 x x het complete ijzerwerk volgens ijzerteekening.

toedeltaad
nagel